


Clubraum
69,91 m²

Thekenbereich
12,60 m²

Innenhof
68,45 m²

8 Stück: Tisch 80x160cm
2 Stück: Tisch 80x120cm
1 Stück: Sideboard 80x120cm
3 Stück: Stehtisch 60cm

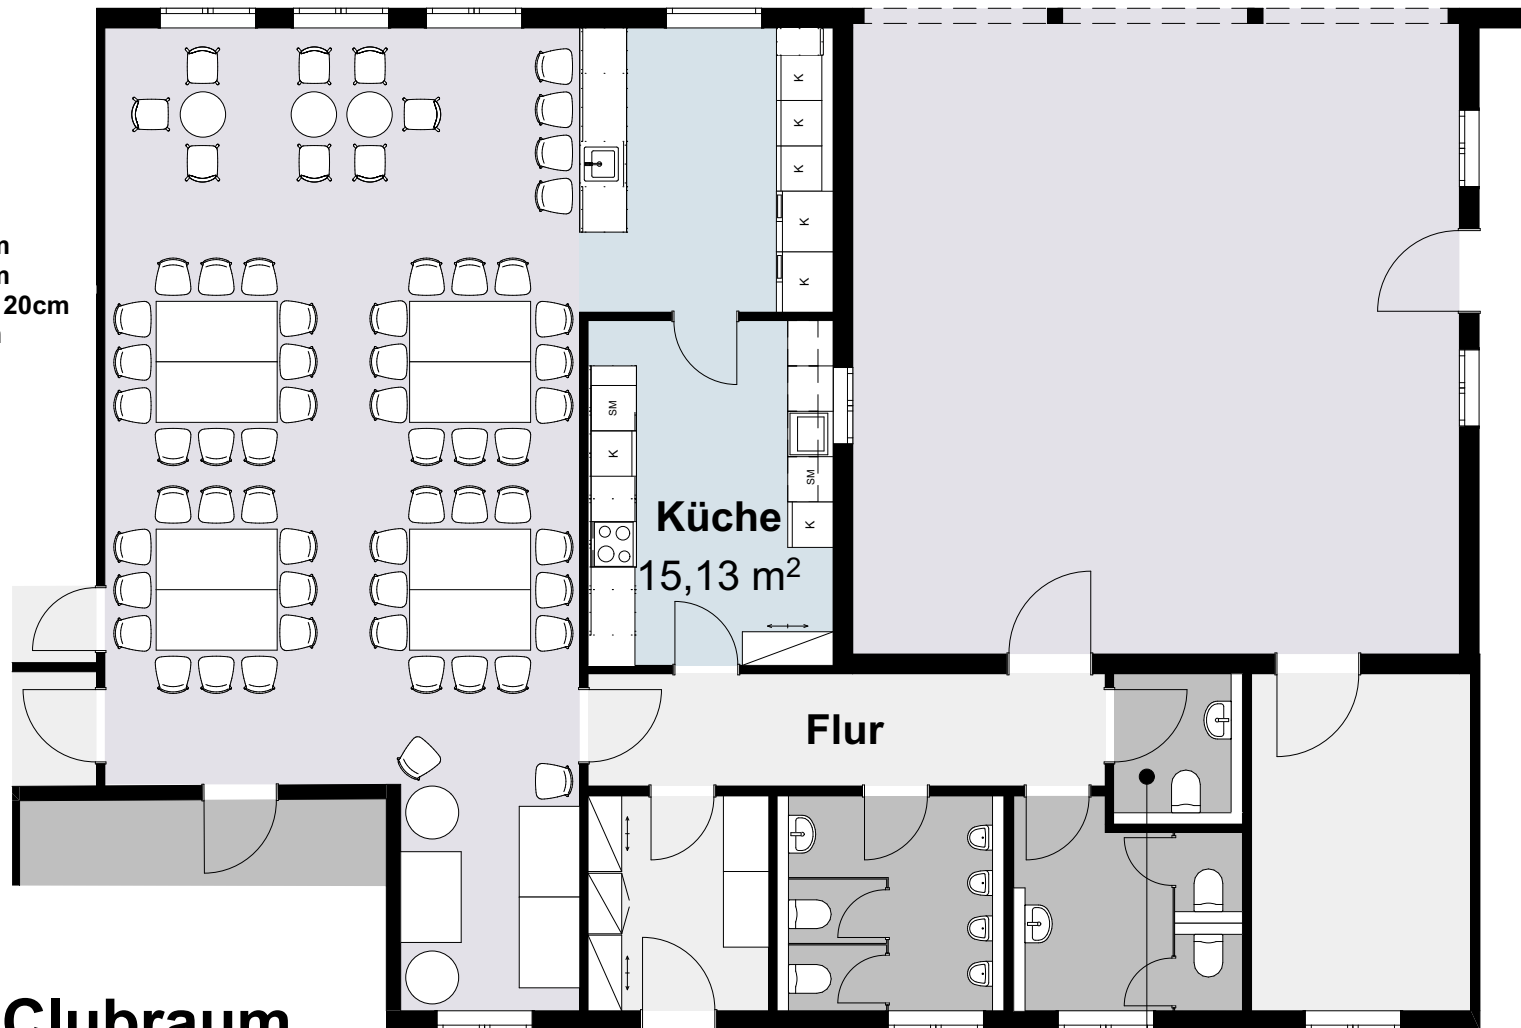

**Grundriss Clubraum
und Nebenräume**
im Maßstab 1:100
Format DIN A4

Eingang

WC H
8,52 m²

WC D
7,73 m²

Materialraum
12,93 m²

WC Beh.
3,39 m²